ГЕНЕРАЛЬНИЙ ПЛАН
СЕЛА БЛАГОДАТНЕ
БОБРИНЕЦЬКОГО РАЙОНУ
КІРОВОГРАДСЬКОЇ ОБЛАСТІ

ГЕНЕРАЛЬНИЙ ПЛАН

Основне креслення

Схема проектних планувальних обмежень
Схема вулично-дорожньої мережі

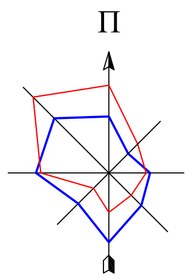

Напрямок вітру

Літній

Зимовий

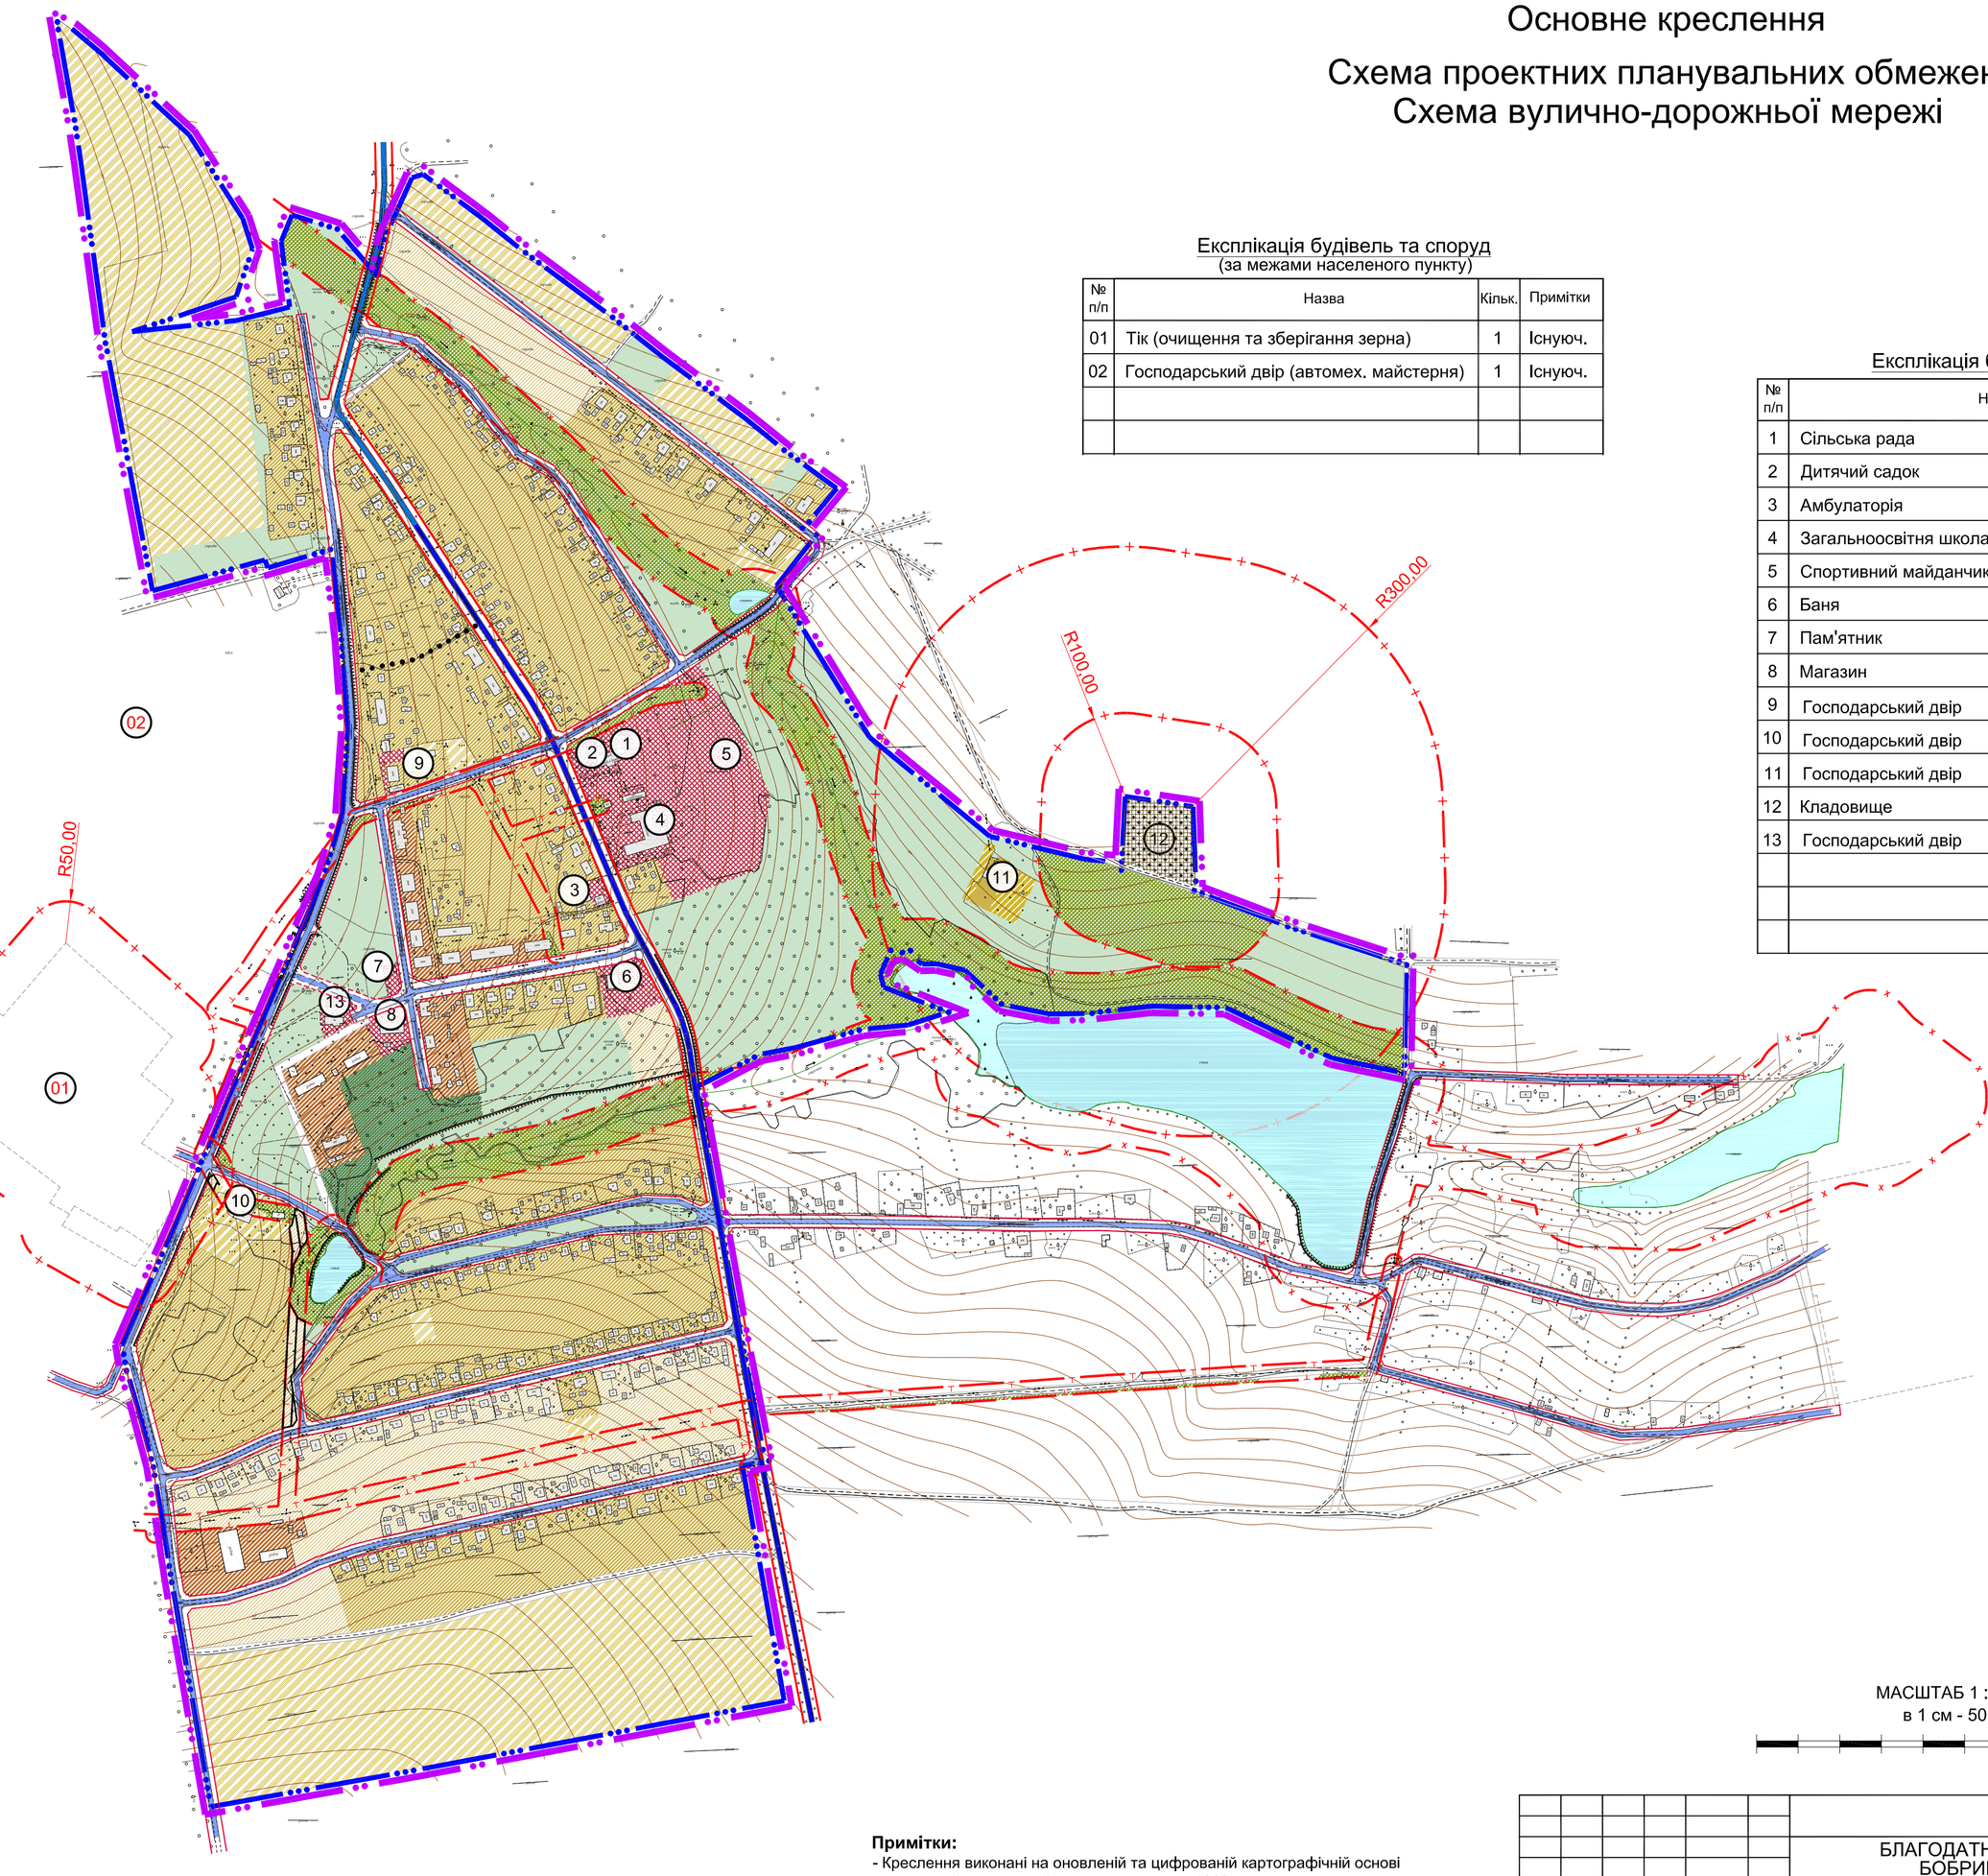

Експлікація будівель та споруд
(за межами населеного пункту)

№ п/п	Назва	Кільк.	Примітки
01	Тік (очищення та зберігання зерна)	1	Існуюч.
02	Господарський двір (автомех. майстерня)	1	Існуюч.

Експлікація будівель та споруд

№ п/п	Назва	Кільк.	Примітки
1	Сільська рада	1	Існуюч.
2	Дитячий садок	1	Існуюч.
3	Амбулаторія	1	Існуюч.
4	Загальноосвітня школа I-II ступенів	1	Існуюч.
5	Спортивний майданчик	1	Існуюч.
6	Баня	1	Існуюч.
7	Пам'ятник	1	Існуюч.
8	Магазин	1	Існуюч.
9	Господарський двір	1	Існуюч.
10	Господарський двір	1	Існуюч.
11	Господарський двір	1	Існуюч.
12	Кладовище	1	Існуюч.
13	Господарський двір	1	Існуюч.

Умовні позначення

Існуючі	Проектуємі	Віддалена перспектива	Назва
МЕЖІ ТЕРИТОРІЙ			
			Межа сільської, селищної ради
			Межа населеного пункту
			Санітарно-захисна зона
			Прибережна-захисна смуга
			Охоронна зона
			Зона санітарної охорони джерел та об"єктів централізованого питного водопостачання
ФУНКЦІОНАЛЬНЕ ЗОНУВАННЯ ТЕРИТОРІЇ			
			Територія житлової садибної забудови, садового товариства
			Територія житлової багатоквартирної забудови
			Територія громадської забудови
			Територія зелених насаджень загального користування
			Територія зелених насаджень спецпризначення
			Територія виробнича
			Територія транспортної інфраструктури
			Водний об´єкт
			Територія кладовища
			Територія інженерної інфраструктури
			Територія сільськогосподарського призначення
ВУЛИЧНО-ДОРОЖНЯ МЕРЕЖА			
			Магістральна дорога, вулиця з твердим покриттям у червоних лініях
			Місцева дорога, вулиця з твердим покриттям у червоних лініях
			Проїзди
			Основний шлях руху пішоходів
ІНЖЕНЕРНЕ ОБЛАДНАННЯ ТЕРИТОРІЇ			

МАСШТАБ 1 : 5 000
в 1 см - 50 м

Примітки:
- Креслення виконані на оновленій та цифрованій картографічній основі у державній геодезичній системі координат 1963року яка математично пов"язана з системою координат УСК-2000 масштабу 1:5000 виготовленої Кіровоградським відділенням УДНВІЗМТ ім.Шаха «Укргеоінформ» за станом на 2014 рік.
- Система висот - Балтійська 1977р.
- Суцільні горизонталі проведені через 1м.

Зм.	Кільк.	Арк.	№док.	Підп.	Дата	57/17-гп-з		
						БЛАГОДАТНЕНСЬКА СІЛЬСЬКА РАДА БОБРИНЕЦЬКОГО РАЙОНУ КІРОВОГРАДСЬКОЇ ОБЛАСТІ		
ГАП		Пенязь Ю.				ГЕНЕРАЛЬНИЙ ПЛАН СЕЛА БЛАГОДАТНЕ	Стадія	Аркуш	Аркушів
							МД	3	4
Розробив		Пенязь О.				Основне креслення Схема проектних планувальних обмежень Схема вулично-дорожньої мережі	ФОП Пенязь Т.О. м.Кіровоград		

Погоджено :

Інв.№ підл. | Підпис і дата | Замі. інв. №