


ГЕНЕРАЛЬНИЙ ПЛАН
СЕЛА КЕТРИСАНІВКА
БОБРИНЕЦЬКОГО РАЙОНУ
КІРОВОГРАДСЬКОЇ ОБЛАСТІ

ГЕНЕРАЛЬНИЙ ПЛАН
Основне креслення
Схема вулично-дорожньої мережі
Схема проектних планувальних обмежень

 


Експлікація будівель та споруд

№ п/п	Назва	Кільк.	Примітки
1	Сільська рада	1	Історич.
2	Будинок культури	1	Історич.
3	Дитячий садок	1	Історич.
4	Дитячий садок 1-8 ступенів	1	Історич.
5	Дитячий майданчик	1	Історич.
6	Спортивний майданчик	2	Історич.
7	ФАП	1	Історич.
8	Школа	1	Історич.
9	Оздобище	1	Історич.
10	Церква	1	Історич.
11	СВБ "Ділянка"	1	Історич.
12	СВБ "Невеса"	1	Історич.
13	Автозаправна станція	1	Історич.
14	Електропідстанція	1	Історич.
15	Магазин	1	Історич.
16	Магазин	1	Історич.
17	Магазин	1	Історич.
18	Кафе	1	Історич.
19	Магазин	1	Історич.
20	Магазин	1	Історич.
21	Магазин	1	Історич.
22	Аптека	1	Історич.
23	Господарський двір	1	Історич.
24	Магазин	1	Історич.
25	Магазин	1	Історич.
26	Насосна станція	1	Історич.
27	Господарський двір	1	Історич.
28	ЗАТ "Український мобільний зв'язок"	1	Історич.
29	Пам'ятник	1	Історич.
30	Господарський двір	1	Історич.
31	Господарський двір	1	Історич.
32	Господарський двір	1	Історич.
33	Господарський двір	1	Історич.
34	Господарський двір	1	Історич.
35	Господарський двір	1	Історич.
36	Кладовище	1	Історич.
37	Кладовище	1	Історич.
38	Кладовище	1	Історич.
39	Кладовище	1	Історич.
40	Кладовище	1	Історич.
41	Кладовище	1	Історич.
42	Кладовище	1	Історич.
43	Кладовище	1	Історич.
44	Кладовище	1	Історич.
45	Кладовище	1	Історич.

Умовні позначення

Колір	Профілі	Види функціонального призначення	Назва
МЕЖІ ТЕРИТОРІЙ			
[Red dashed line]			Межа сільської, селищної ради
[Blue dashed line]			Межа населеного пункту
ФУНКЦІОНАЛЬНЕ ЗОНУВАННЯ ТЕРИТОРІЙ			
[Green hatched]			Територія житлової садибної забудови, садибна забудова
[Red hatched]			Територія житлової багатоквартирної забудови
[Blue hatched]			Територія громадської забудови
[Yellow hatched]			Територія загальної насадженості, загальної користування
[Green hatched]			Територія загальної насадженості, спеціального призначення
[Blue hatched]			Територія виробнича
[Red hatched]			Територія транспортної інфраструктури
[Blue hatched]			Водний об'єкт
[Red hatched]			Територія кладовища
[Blue hatched]			Територія інженерної інфраструктури
[Red hatched]			Територія сільськогосподарського призначення
ВУЛИЧНО-ДОРОЖНЯ МЕРЕЖА			
[Blue line]			Магістральна дорога, вулиця з твердим покриттям у червоній лінії
[Red line]			Міська дорога, вулиця з твердим покриттям у чорних лініях
[Dotted line]			Протра
[Dotted line]			Основний шпик руки пішоходів
ІНЖЕНЕРНЕ ОБЛАДНАННЯ ТЕРИТОРІЙ			
[Symbol]			Комплексна трансформаторна підстанція (КТП)
[Symbol]			Окрема водозабрна свердловина
[Symbol]			Труба водопроводу
[Symbol]			Міст, естакада, шляхопровід
[Symbol]			Захисна дамба

Профілі вулиць

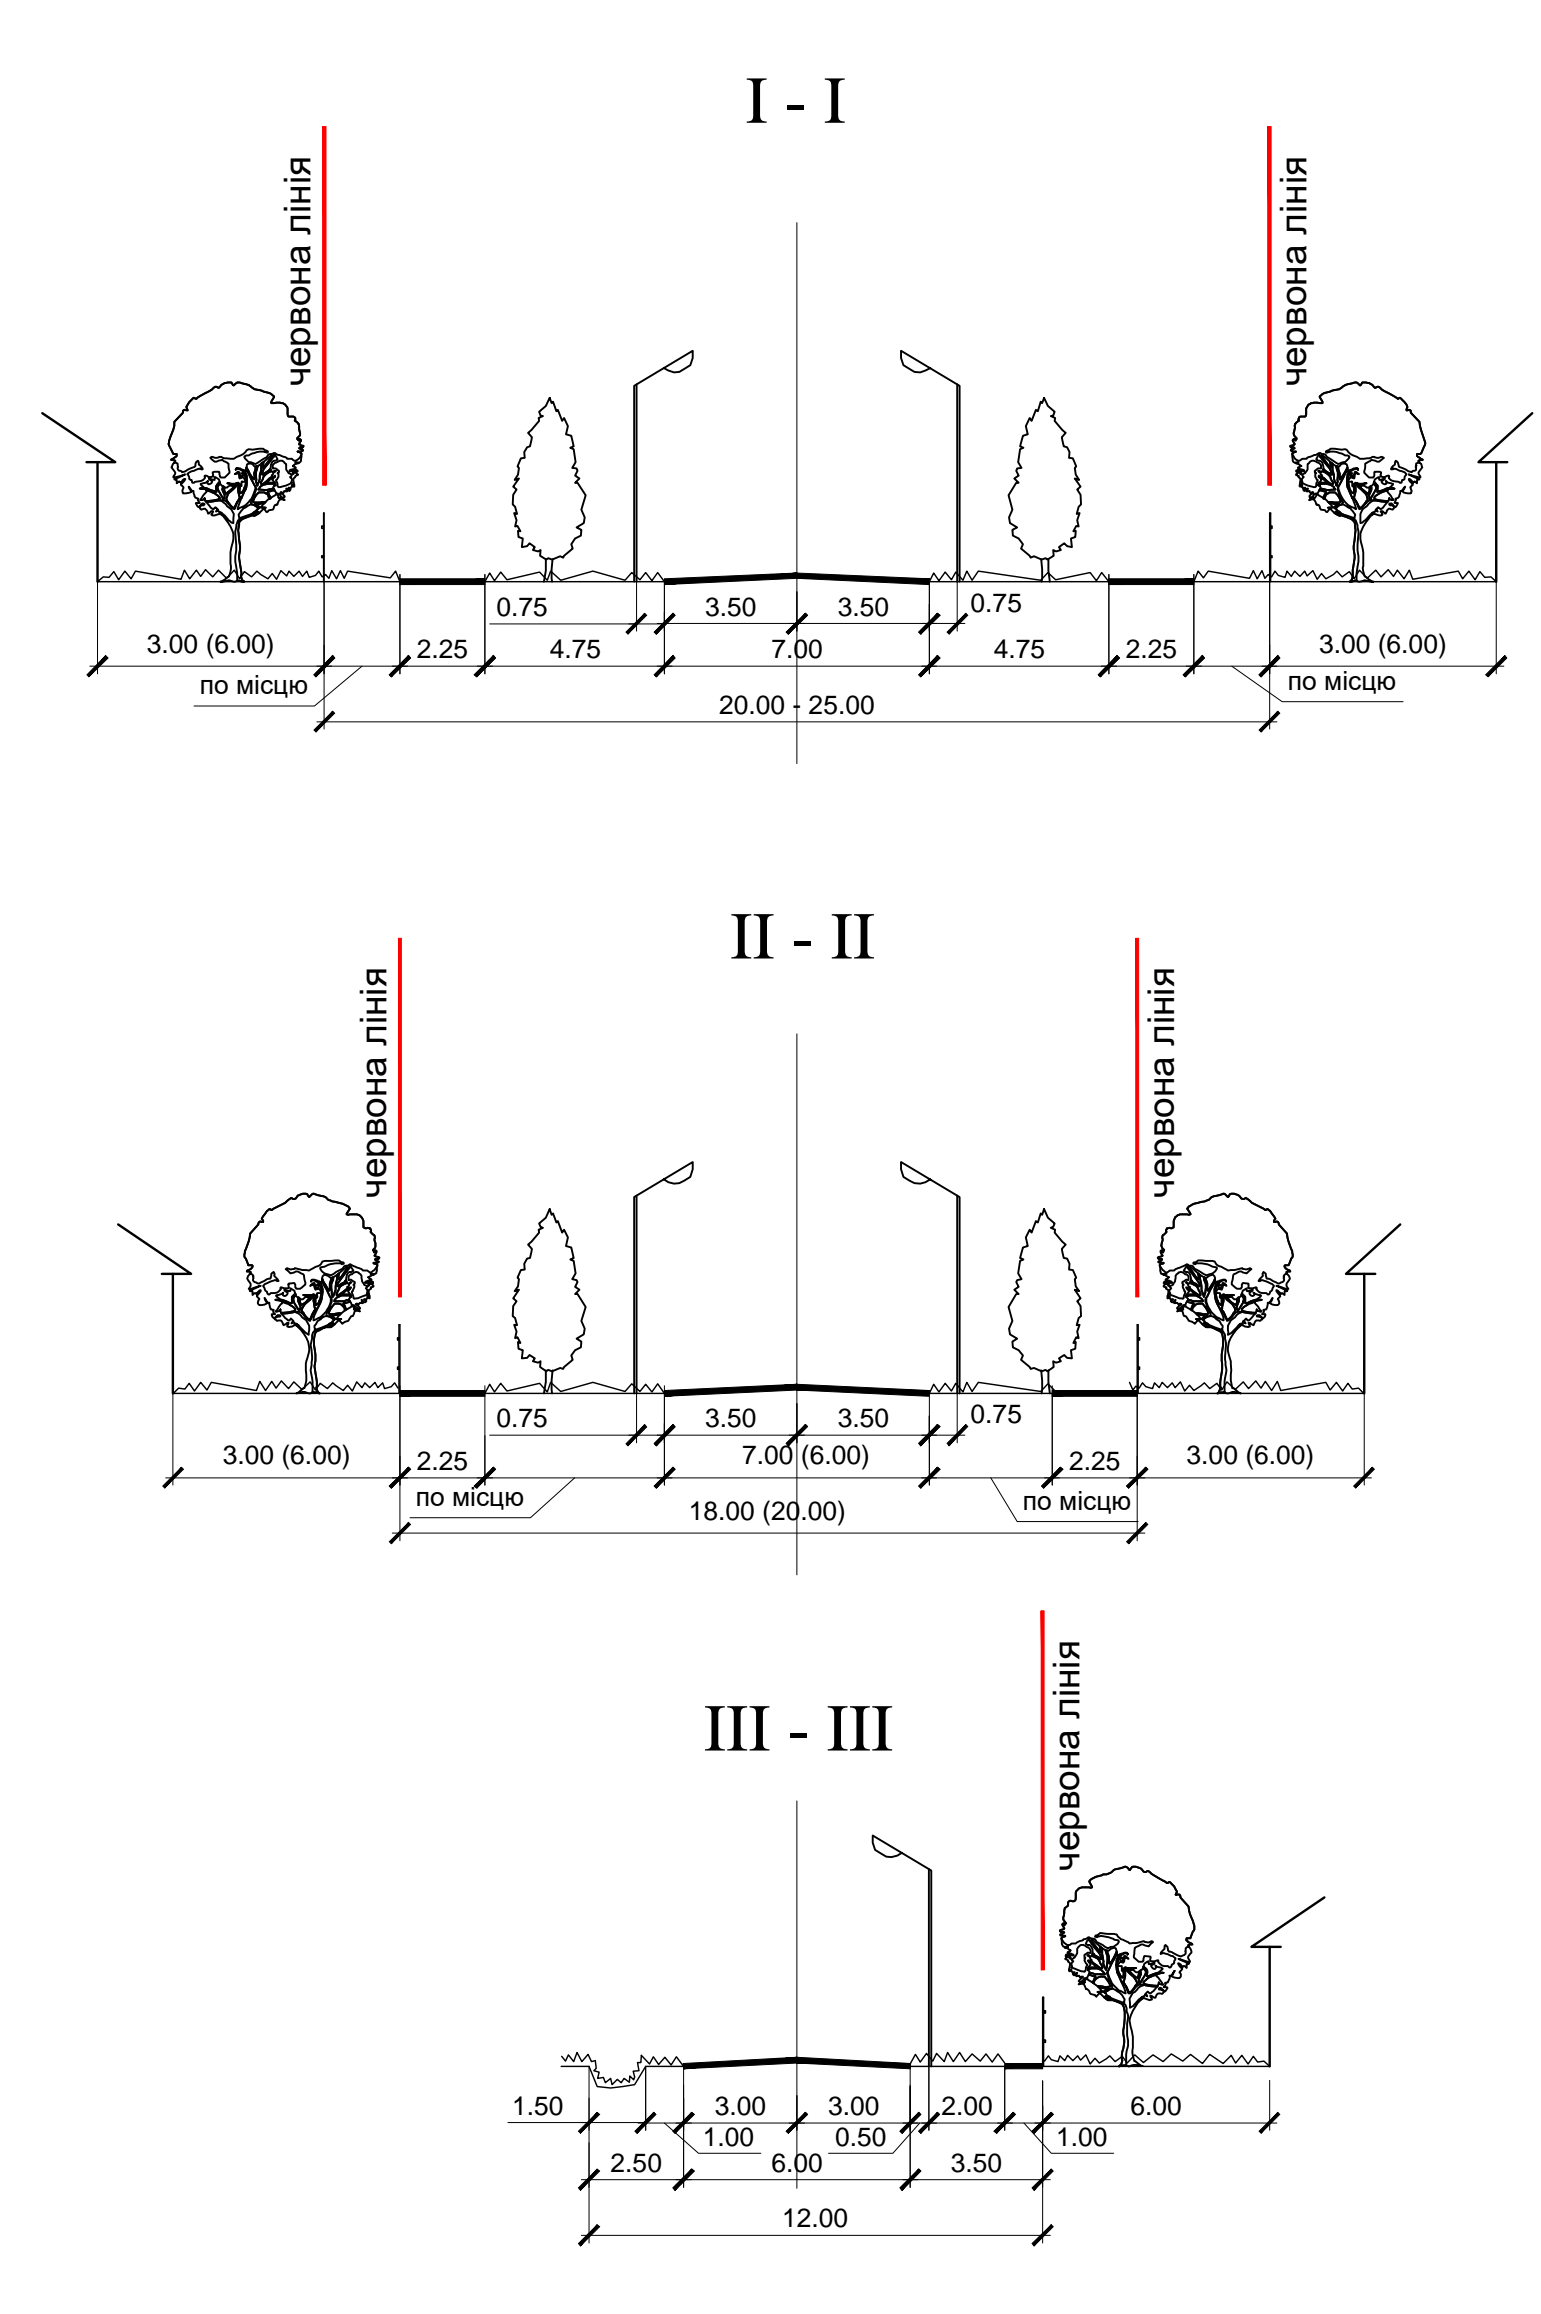

Експлікація будівель та споруд (за межами населеного пункту)

№	Назва	Кільк.	Примітки
01		1	Історич.
02		1	Історич.
03			
04			
05			

МАСШТАБ 1 : 5 000
в 1 см - 50 м

Примітки:
- Креслення виконано на основі цифрової топографічної основи у проекції надійної системи координат 1989 року з використанням ПО "Кадас" з системою координат УСК-2000 масштабу 1:5000 територіально-адміністративного району КІРОВОГРАДСЬКОЇ ОБЛАСТІ.
- Укрупнений за станом на 2014 рік.
- Система висот - Балтична 1977.
- Суцільні горизонталі проведені через 1 м.

№	Вид	Дат.	Вис.	Лист	Зміст
1	План	02.05.2014	0	1	ГЕНЕРАЛЬНИЙ ПЛАН
ГЕНЕРАЛЬНИЙ ПЛАН СЕЛА КЕТРИСАНІВКА БОБРИНЕЦЬКОГО РАЙОНУ КІРОВОГРАДСЬКОЇ ОБЛАСТІ					
Робота	План	0	3	4	МД
Складено креслення Схема вулично-дорожньої мережі Схема проектних планувальних обмежень					
ФОРМАТ Т.О. М.КІРОВОГРАД					